


外来診療棟案内図

平成27年 1月26日(月) から

- 男子トイレ
- 女子トイレ
- 多目的トイレ
- スロープ
- タクシーのりば
- バスのりば
- エレベーターのりば

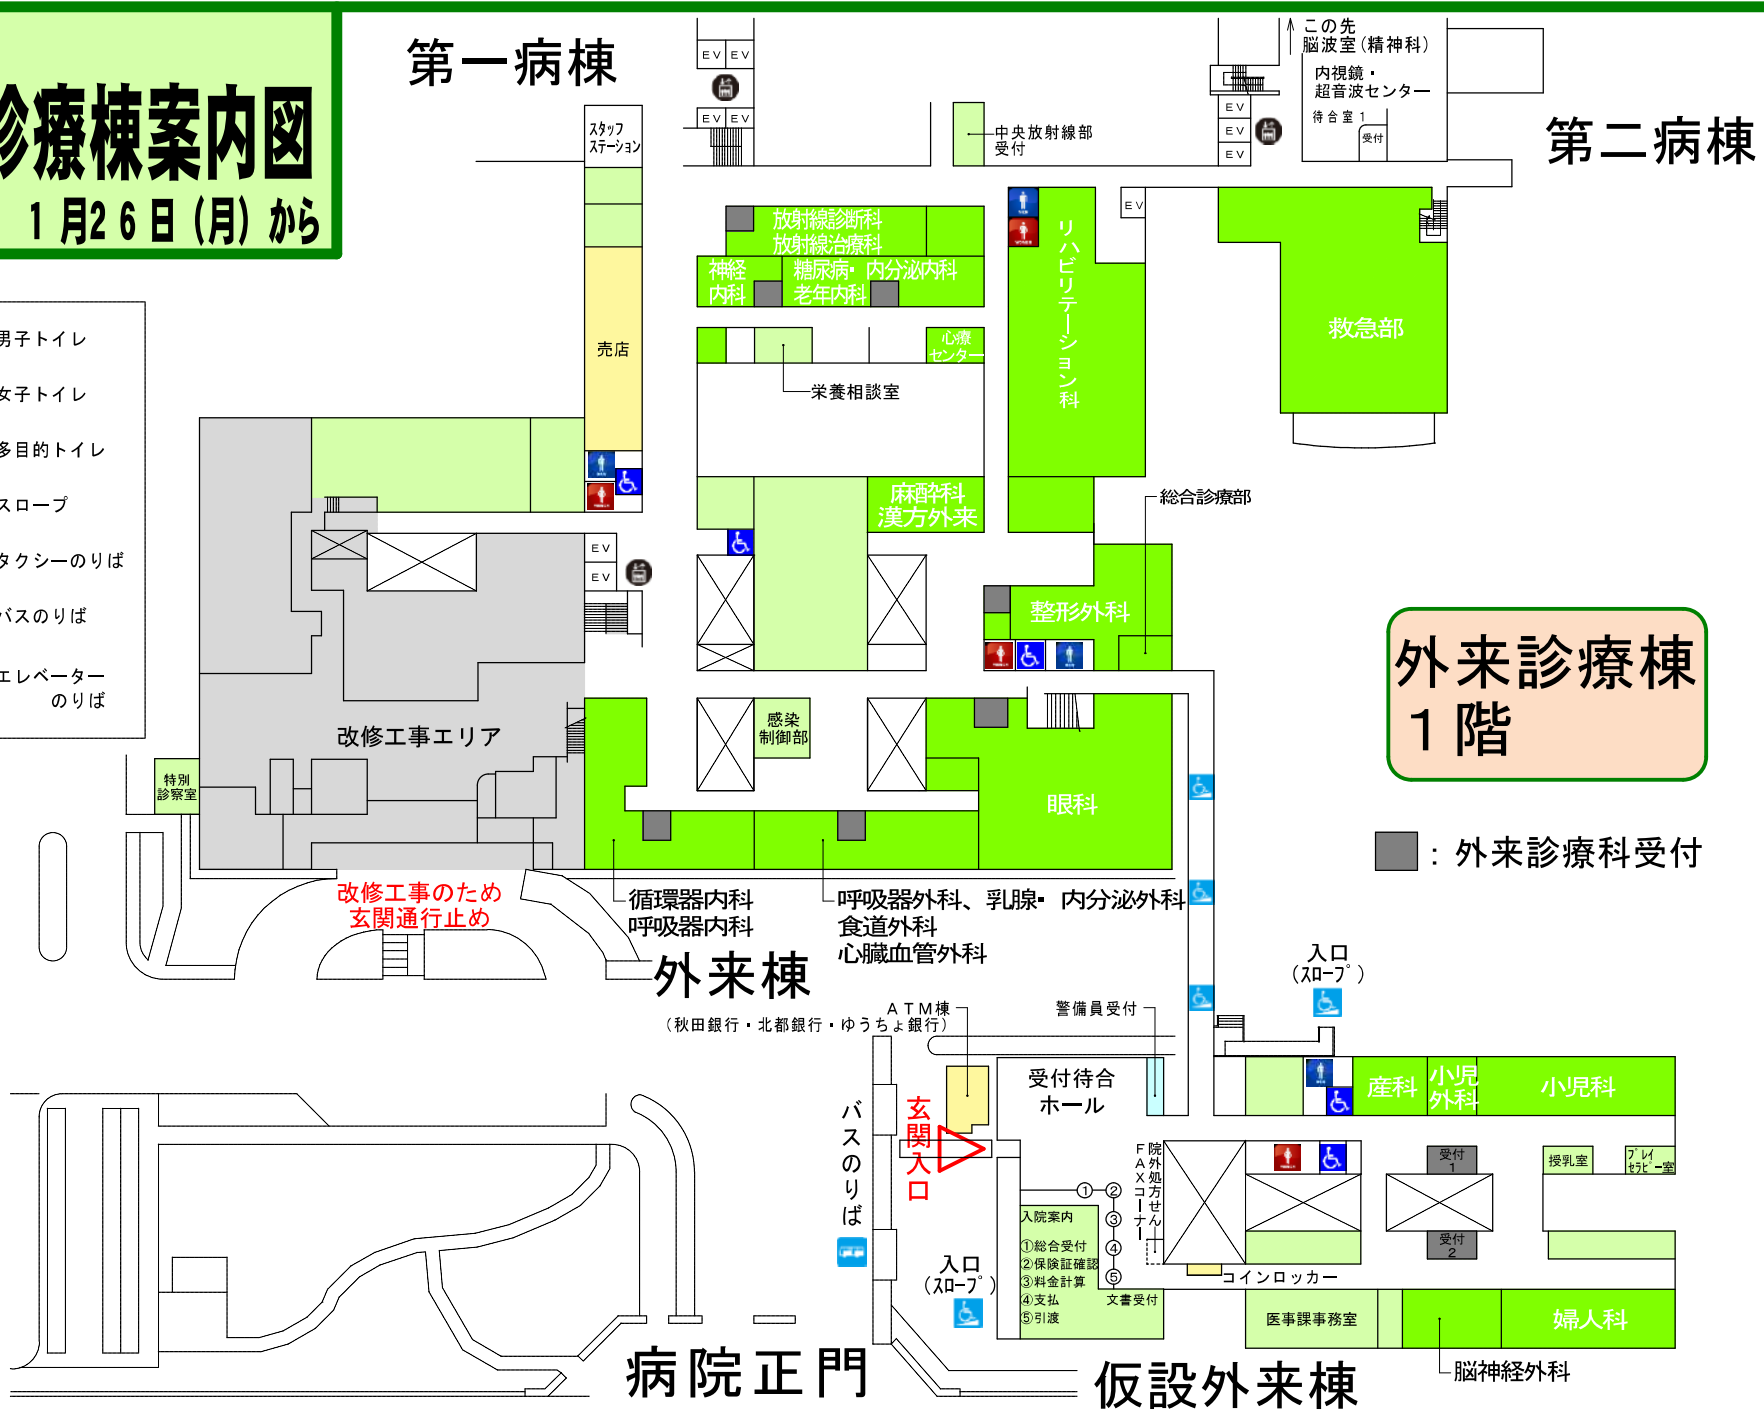

外来診療棟
1階

■ : 外来診療科受付

改修工事のため
玄関通行止め

外来棟

病院正門

仮設外来棟

